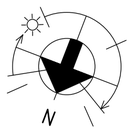

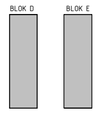

gebouw
BLOK D + E

opdrachtgever
Bouwbedrijf M.J. de Nijs en Zonen B.V.

schaal
1 : 100

formaat
A2.L

projectomschrijving
Hoekse Nes

datum
30-05-2026

bladomschrijving
PLATTEGROND BEGANE GROND

www.burobim.nl

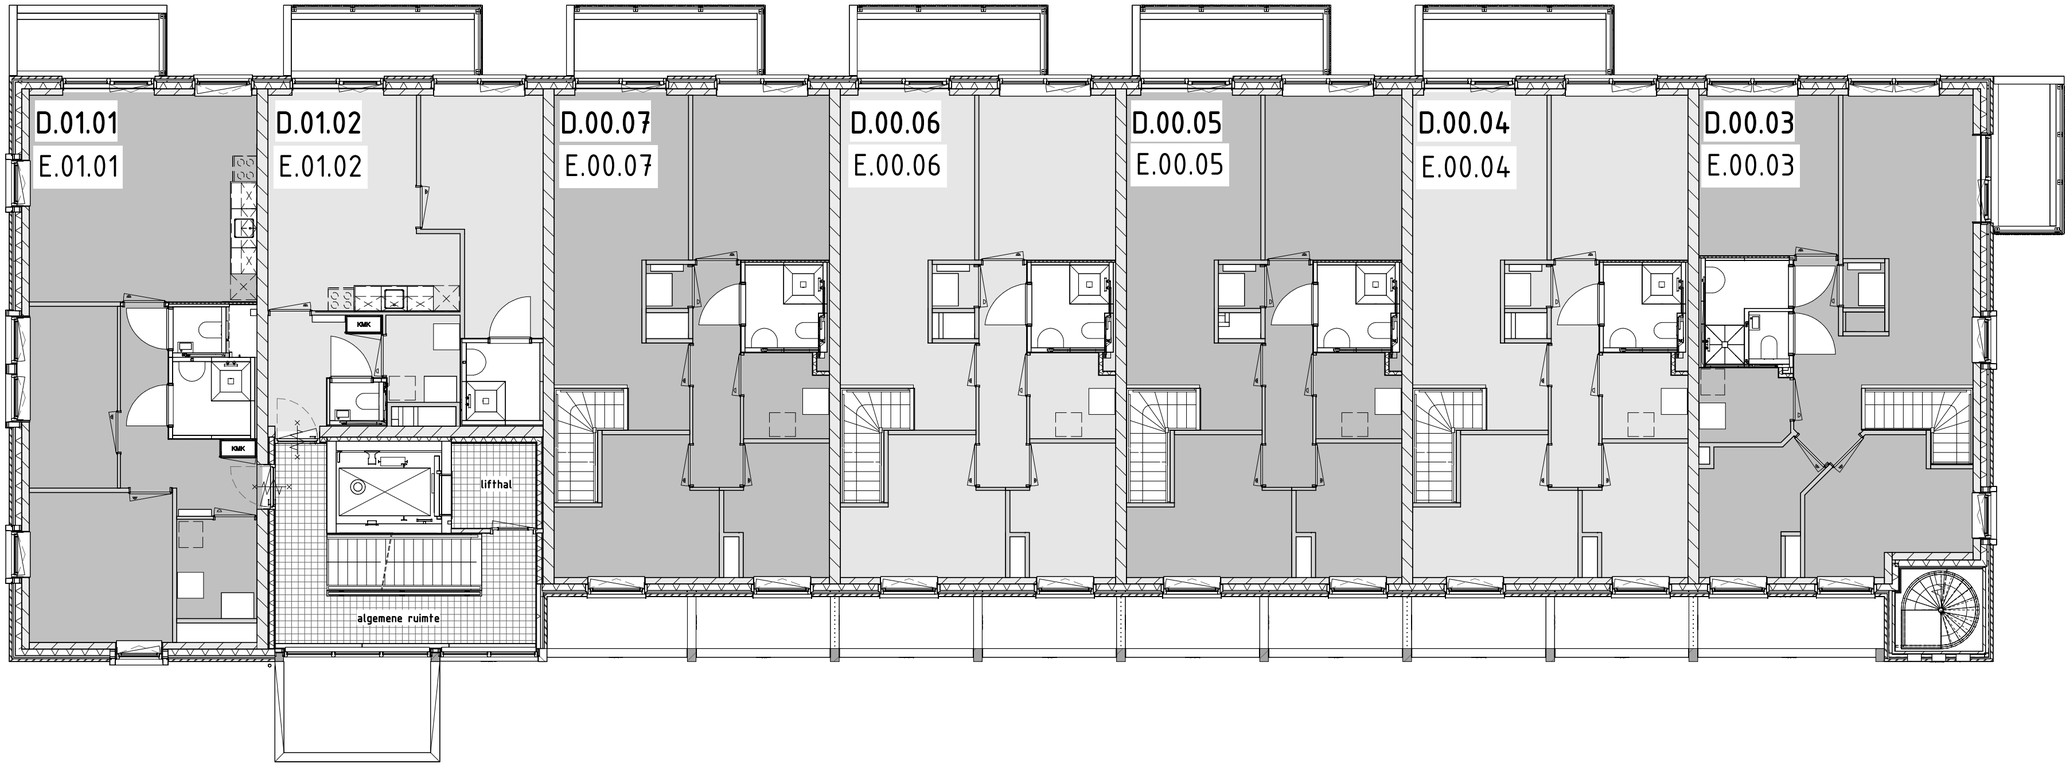

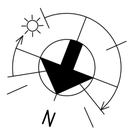

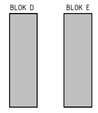

opdrachtgever
Bouwbedrijf M.J. de Nijs en Zonen B.V.

projectomschrijving
Hoekse Nes

bladomschrijving
PLATTEGROND 1E VERDIEPING

gebouw
BLOK D + E

schaal
1 : 100

formaat
A2.L

datum
30-05-2026

www.burobim.nl

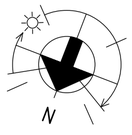

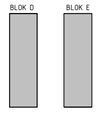

gebouw
BLOK D + E

opdrachtgever
Bouwbedrijf M.J. de Nijs en Zonen B.V.

schaal
1 : 100

formaat
A2.L

projectomschrijving
Hoekse Nes

datum
30-05-2026

bladomschrijving
PLATTEGROND 2E VERDIEPING

www.burobim.nl

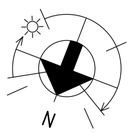

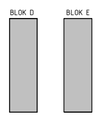

gebouw
BLOK D + E

opdrachtgever
Bouwbedrijf M.J. de Nijs en Zonen B.V.

schaal
1 : 100

formaat
A2.L

projectomschrijving
Hoekse Nes

datum
30-05-2026

bladomschrijving
PLATTEGROND 3E VERDIEPING

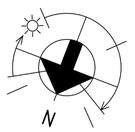

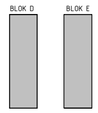

opdrachtgever
Bouwbedrijf M.J. de Nijs en Zonen B.V.

projectomschrijving
Hoekse Nes

bladomschrijving
PLATTEGROND 4E VERDIEPING

gebouw
BLOK D + E

schaal
1 : 100

formaat
A2.L

datum
30-05-2026

www.burobim.nl

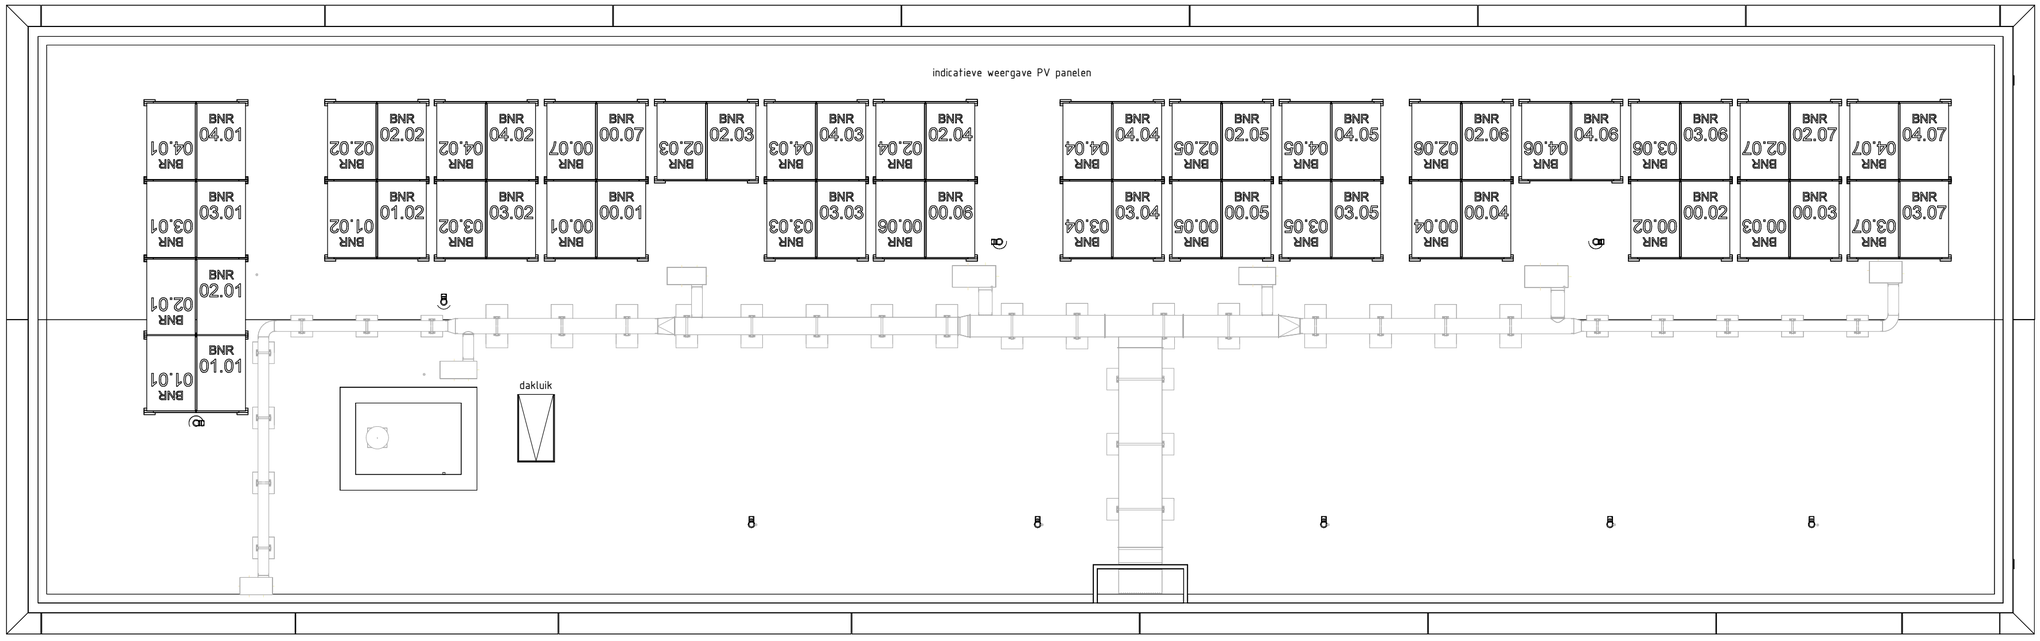

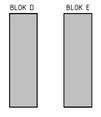

gebouw
BLOK D + E

opdrachtgever
Bouwbedrijf M.J. de Nijs en Zonen B.V.

schaal 1 : 100 formaat A2.L

projectomschrijving
Hoekse Nes

datum
30-05-2026

bladomschrijving
PLATTEGROND DAK