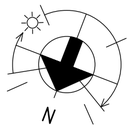

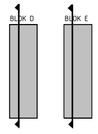

gebouw
BLOK D + E

opdrachtgever
Bouwbedrijf M.J. de Nijs en Zonen B.V.

schaal
1 : 100

formaat
A2.L

projectomschrijving
Hoekse Nes

datum
30-05-2026

bladomschrijving
doorsnede

www.burobim.nl

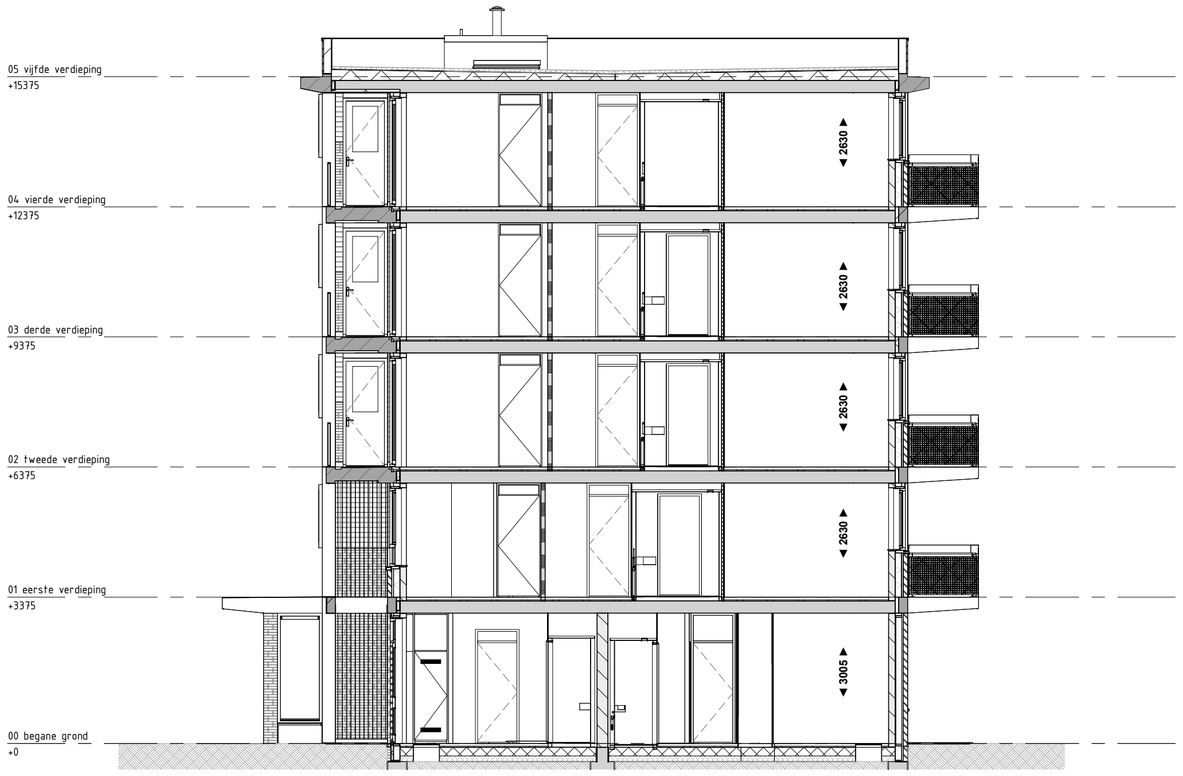

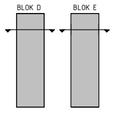

gebouw
BLOK D + E

opdrachtgever
Bouwbedrijf M.J. de Nijs en Zonen B.V.

schaal 1 : 100 formaat A2.L

projectomschrijving
Hoekse Nes

datum
30-05-2026

bladomschrijving
doorsnede