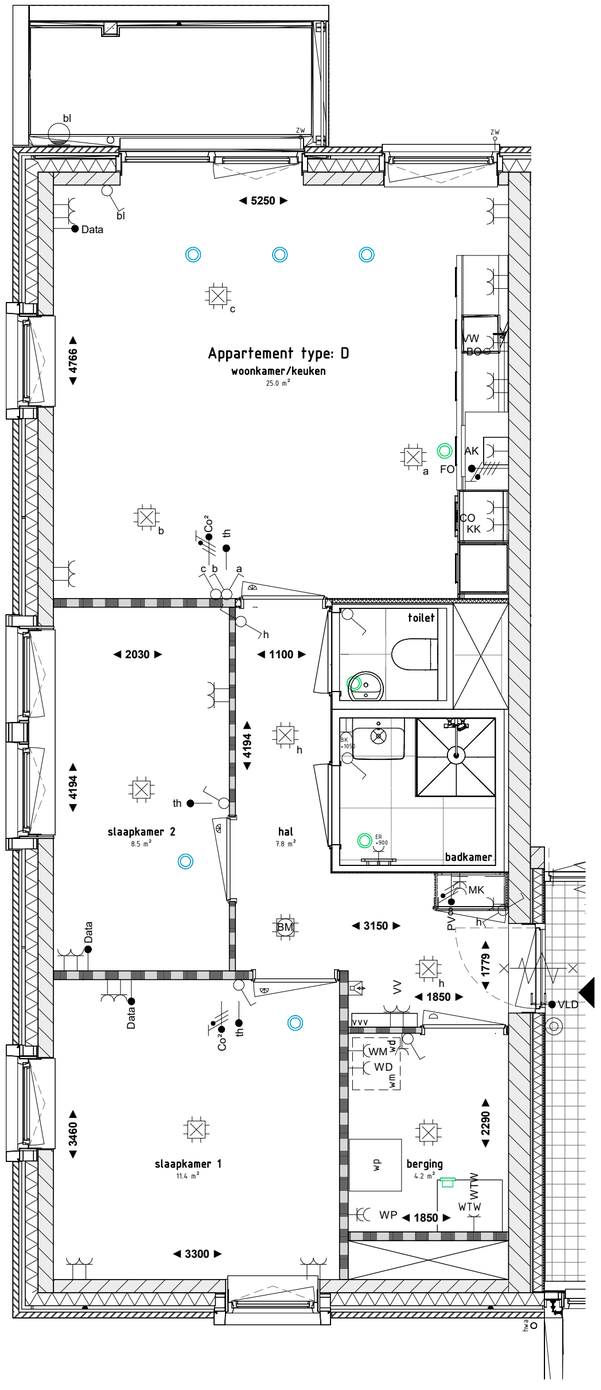

INSTALLATIES ELECTRA

ONDERDELEN

	centraaldoos met aansluitpunt	
	belinstallatie, schel	
	buiten armatuur	+2000
	buiten armatuur	+1800
	wandlichtpunt techniek ruimte	+1800
	enkelpolige schakelaar	+1050
	wissel schakelaar	+1050
	serie schakelaar	+1050
	combinatie (schakelaar en wcd onder 2-voudig raam)	+1050
	enkele wcd met randaarde	
	dubbele wcd met randaarde uitvoering duo (duo doos horizontaal)	+300
	dubbele wcd met randaarde uitvoering klont (enkele doos)	
	dubbele wcd opbouw in meterkast, warmekast	

SPECIFIEKE WCD'S/AANSLUITPUNTEN

BO	loze leiding boiler naar meterkast	keukentek.
ZW	loze leiding t.b.v. zonwering naar meterkast	
AK	enkele wcd met randaarde t.b.v. afzuigkap	keukentek.
KK	enkele wcd met randaarde t.b.v. koelkast	keukentek.
VV	dubbele wcd met randaarde	+700
ER	enkele wcd met randaarde t.b.v. e-radiator	(Portisa)
WTW	enkele wcd met randaarde t.b.v. wtw-unit	+1700
RK	dubbele wcd met randaarde t.b.v. rookkleppen	+2000

SPECIFIEKE WCD'S OP EEN APARTE GROEP

VW	enkele wcd met randaarde t.b.v. vaatwasser	keukentek.
CO	enkele wcd met randaarde t.b.v. combi magnetron	keukentek.
WD	enkele wcd met randaarde t.b.v. wasdroger	+1050.
WM	enkele wcd met randaarde t.b.v. wasmachine	+1050.
FO	perilex fornuis (2/3-fase)	keukentek.
MK	loze leiding naar meterkast	+300
DATA	bedrade leiding Cat.6 Data, afgemonteerd	+300
th	bedrade leiding thermostaat	+1500
CO²	bedrade leiding CO² signaalkabel	+1500
PV	bedrade leiding PV omvormer	
VLD	bedrade leiding vrijloopdranger gekoppeld met RM	
	rookmelder 230V	
	beldrukker (RVS)	+1100
	videofoon installatie	+1500

HOOGTE SCHAKELMATERIAAL

INDIEN NIET ANDERS AANGEVEN

wcd's verblijfruimte	+300	centraal aardpunt	(Portisa)
schakelaars, combinatie	+1050	aardmat/wapening	(Portisa)
wcd's verkeersruimte	+1050	doucheput	(Portisa)
wcd's boven aanrechtblad	zie keuken tek.	elektrische radiator	(Portisa)
wcd's t.p.v. wastafel	(Portisa)		

BOUWKUNDIGE INSTALLATIES

ONDERDELEN

MK	meterkast
vvv	vloerverwarmingsverdeler
	wastafel
	toilet
	ventilatiepunt plafond, aanvoer
	ventilatiepunt plafond, afvoer
	ventilatiepunt wand, aanvoer
	ventilatiepunt wand, afvoer

TOELICHTINGEN

wtw	warmte-terugwinning
wp	warmtepomp
kt	kooktoestel
pv	zonnepanelen
wm	opstelplaats wasmachine
wd	opstelplaats wasdroger
kk	koelkast

BOUWKUNDIG

ONDERDELEN

	Ytong seperatie paneel
	Metalstud wand
	Krijtstreepmethode
	Enkele beplating op prefab unit
	Enkele beplating op prefab unit + 40mm isolatie
	Klinkers, bestrating
	Grind
	plantenvlak met privacyscherm
hwa	hemelwaterafvoer
	kozijn met bovenlicht, glas paneel
kruipluik	
	spandraden met groen

N

BLOK D BLOK E

verantwoording schematische tekening

Deze tekening is nauwkeurig en met zorg samengesteld.
Wij moeten echter een voorbehoud maken ten aanzien van wijzigingen van de overheid en/of nutsbedrijven.
Tevens wordt voorbehoud gemaakt ten aanzien van geringe afwijkingen.
De ondernemer is gerechtigd tijdens de (af)bouw die wijzigingen in het plan aan te brengen waarvan de noodzakelijkheid bij de uitvoering blijkt, mits deze wijzigingen geen afbreuk doen aan de waarde, kwaliteit, het uiterlijk aanzien en de bruikbaarheid van de woningen en het gebouw.
De wijzigingen zullen geen van de partijen enig recht geven tot het vragen van verrekening.

Ontwerp en inrichting openbaar gebied wordt gerealiseerd in opdracht van gemeente Amsterdam

gebouw
BLOK D + E

opdrachtgever
Bouwbedrijf M.J. de Nijs en Zonen B.V.

schaal 1 : 50 formaat A2.L

projectomschrijving
Hoekse Nes

datum
30-05-2026

bladomschrijving
TYPE D

Bouwnummers:
D.01.01, D.02.01, D.03.01, D.04.01, E.01.01, E.02.01, E.03.01, E.04.01